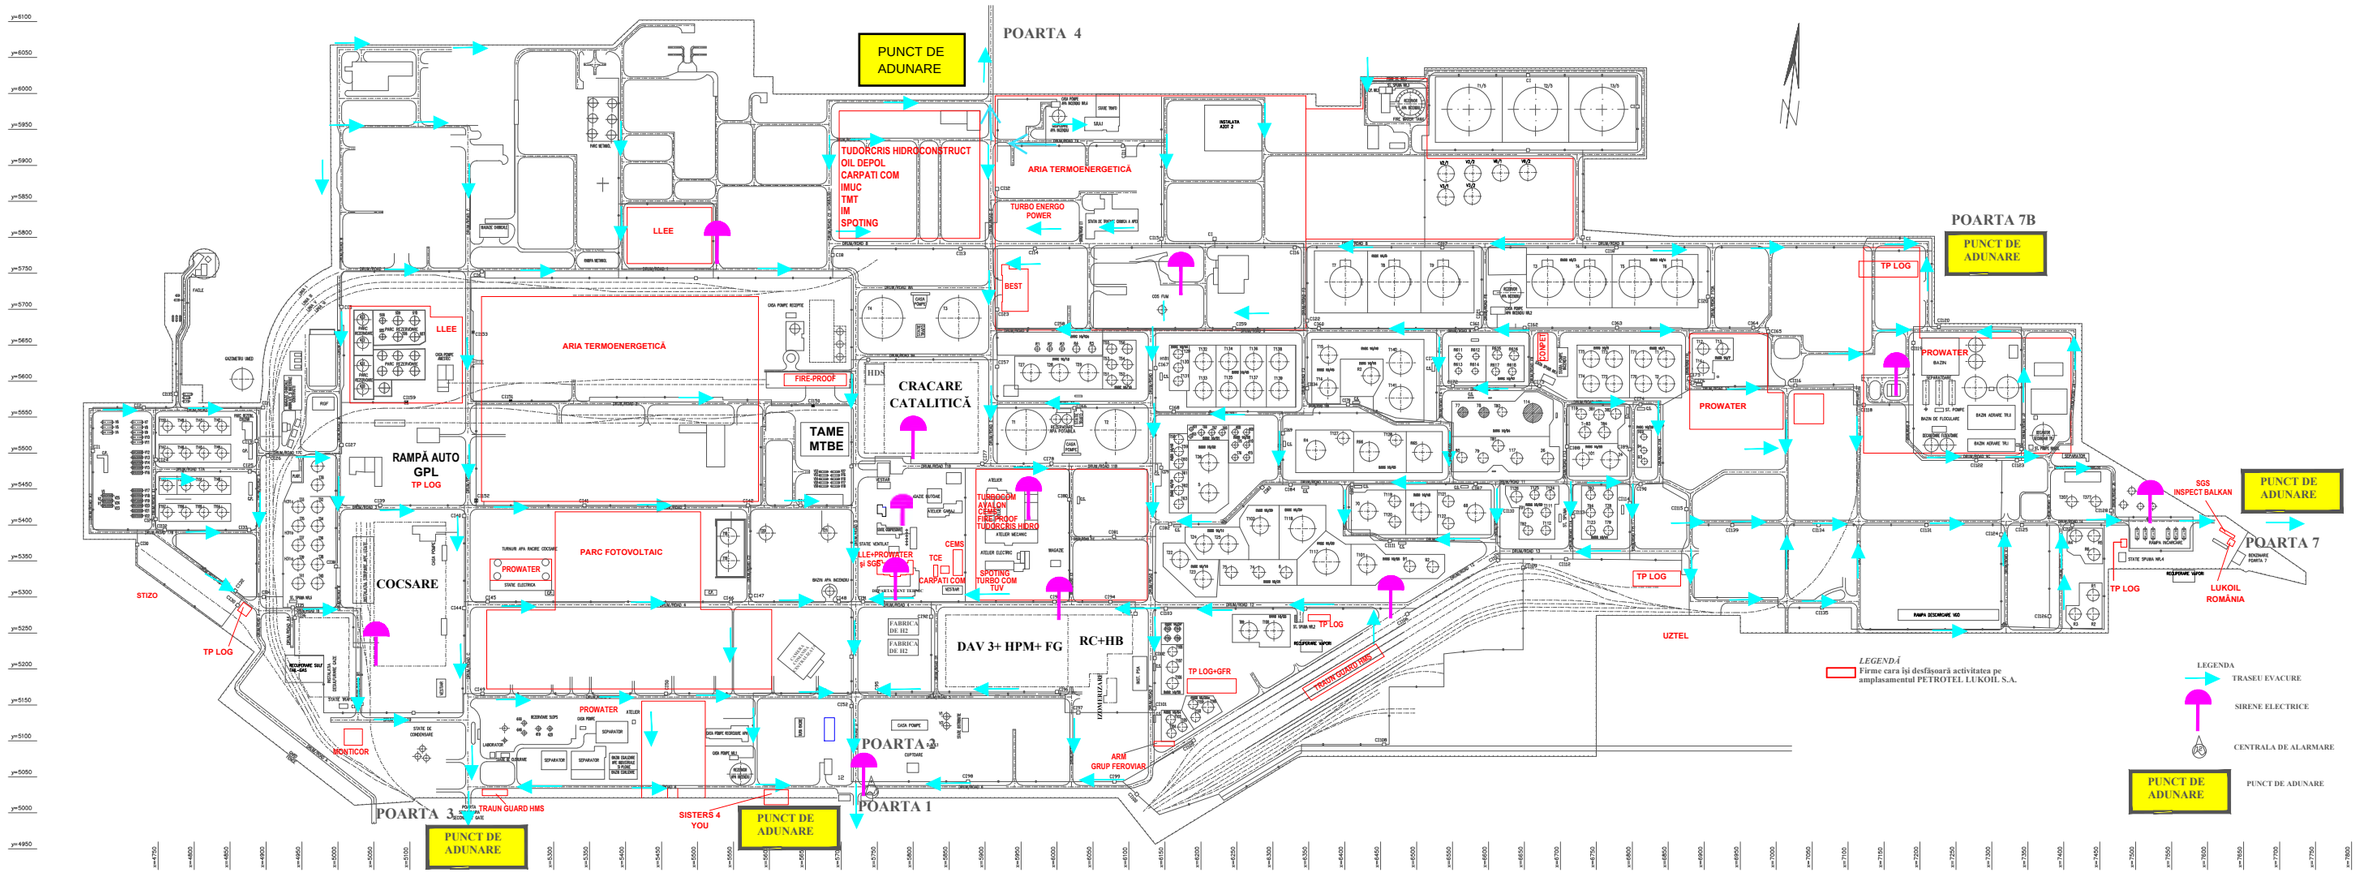PLAN DE AMPLASARE SISTEME DE ALARMARE, CAI DE EVACUARE PE PLATFORMA PETROTEL-LUKOIL S.A.